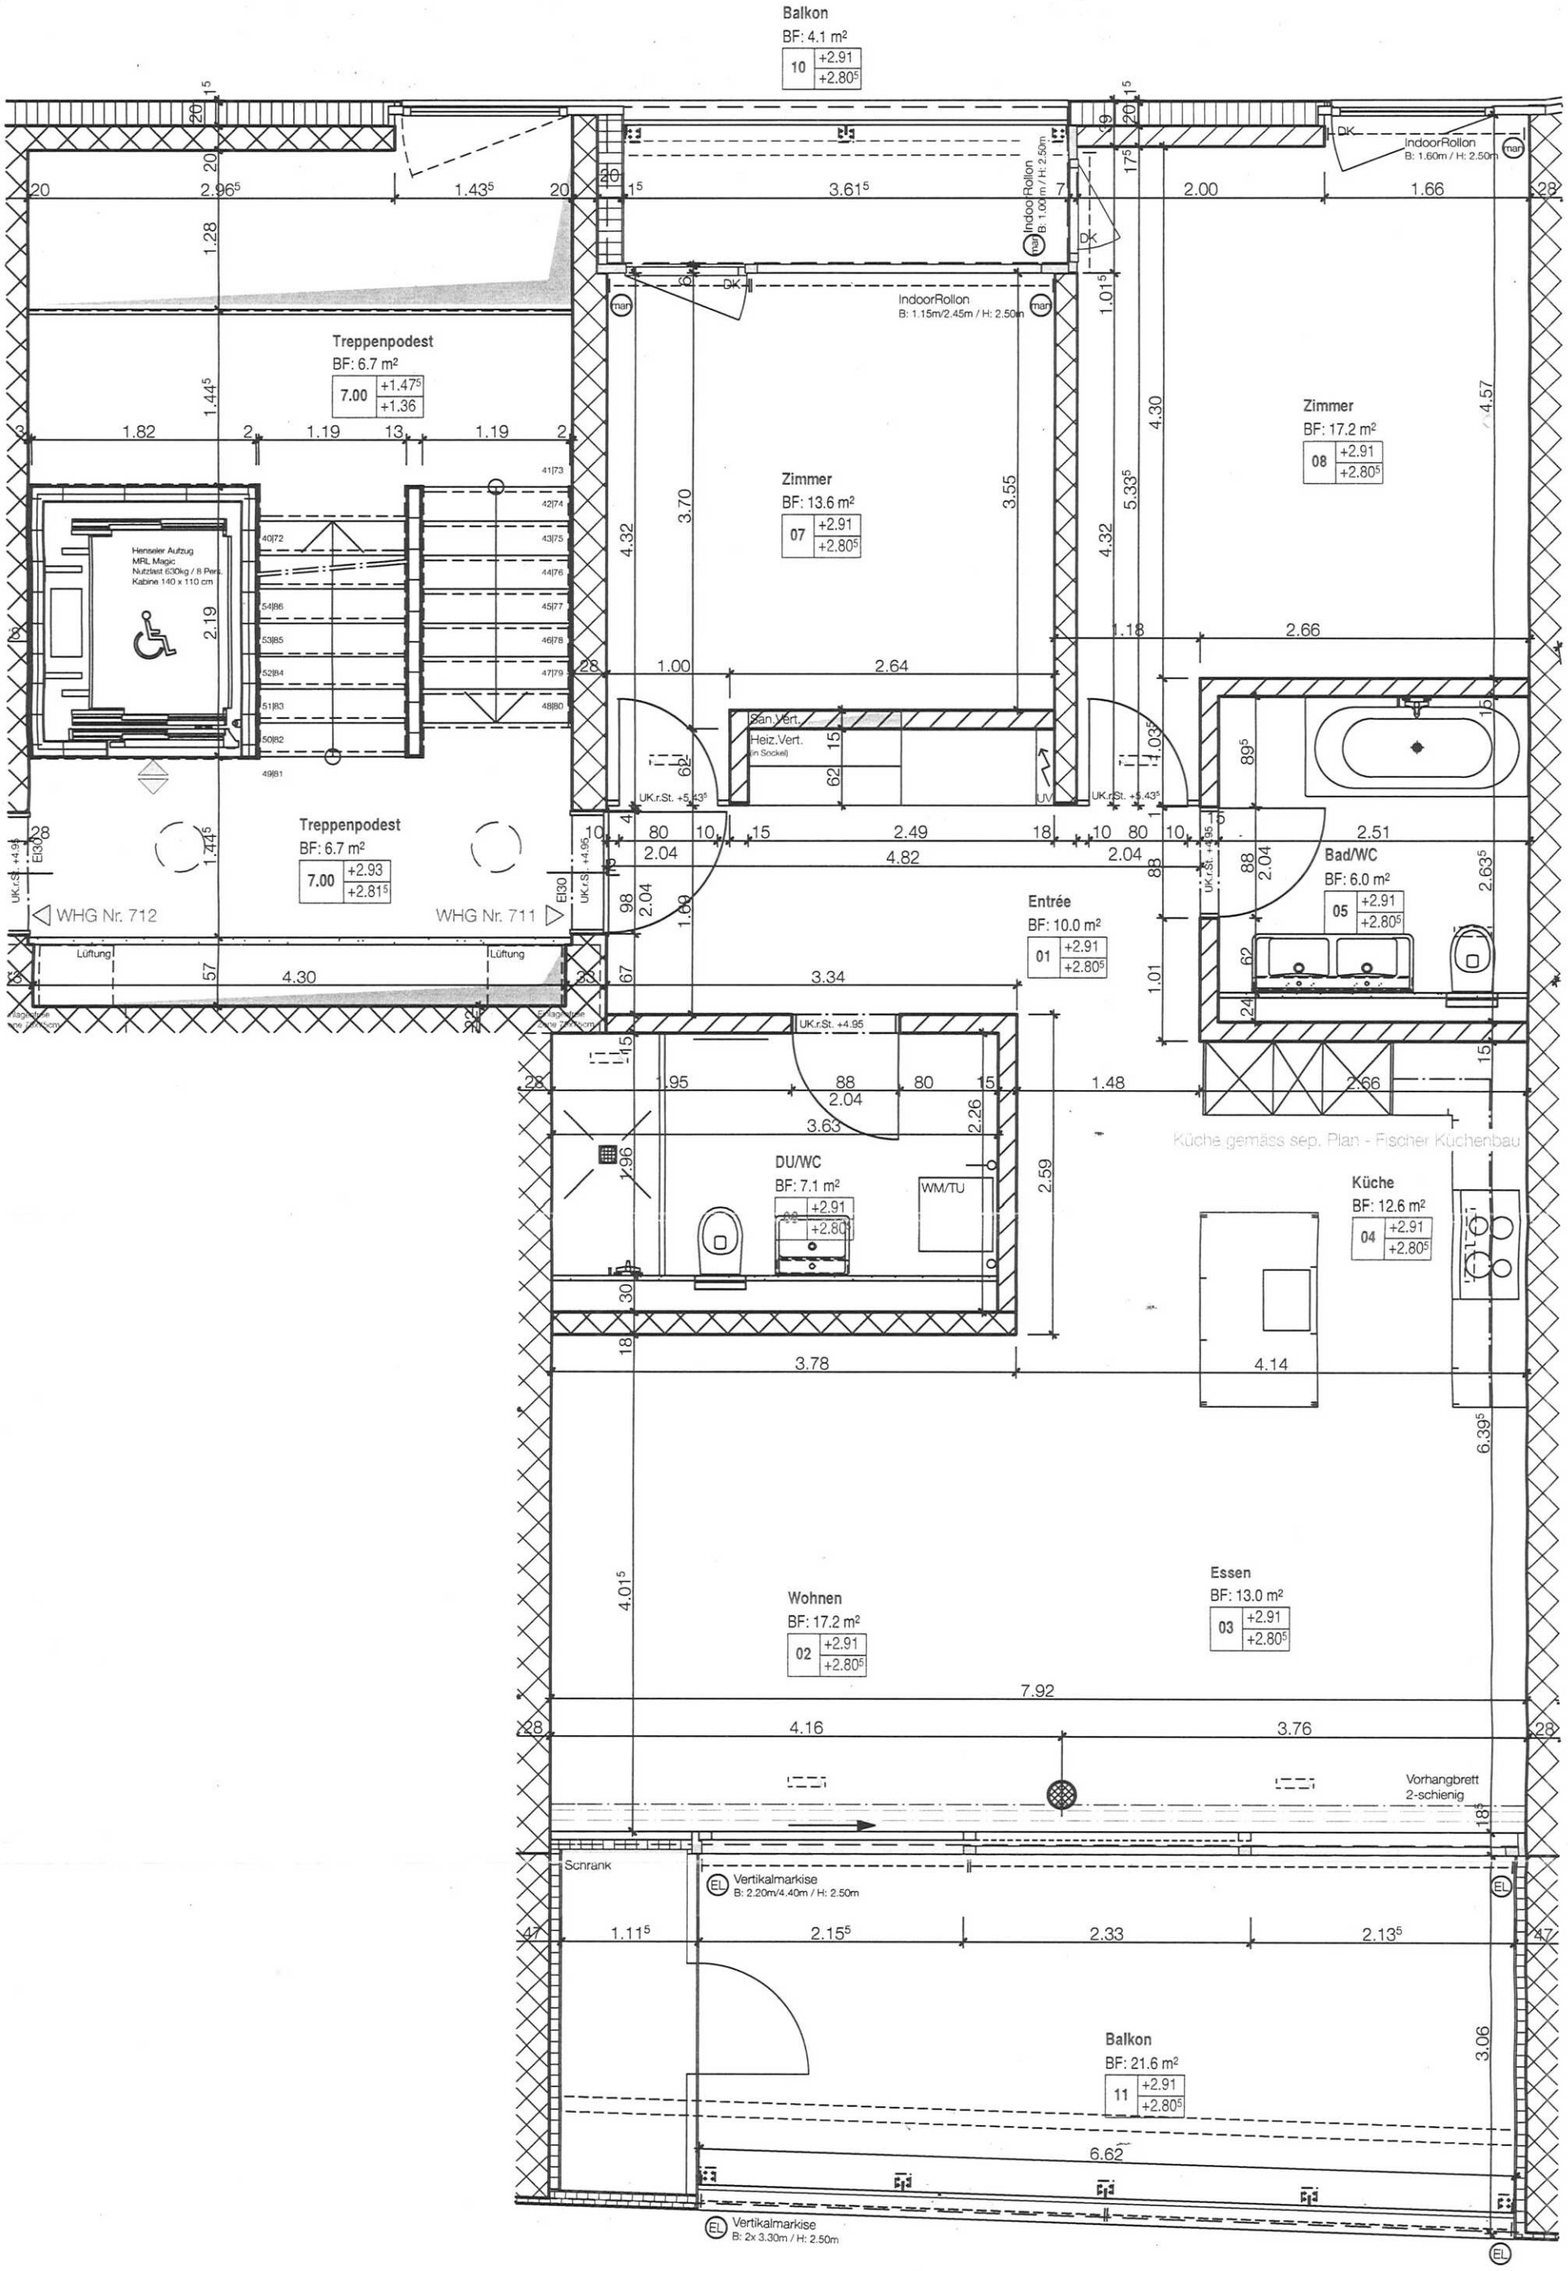


LeutwylerPartnerArchitekten
Baarerstrasse 77 6300 Zug Tel 041 710 46 33
Fax 041 710 46 36 www.leutwylerarchitekten.ch

Objekt: 0704 Wohnüberbauung Schutzengel, 6300 Zug

Plan: Grundriss Wohnung 711

Bauherrschaft: GIA, Gesellschaft für Immobilien-Anlagewerte
Ruopigenhöhe 11, 6015 Reussbühl

Massstab: 1:50 Format: A3 Datum / Gez.: 14.04.2009 / cb Rev.Rohbau: 17.09.2009 / cb