

BAUOBJEKT :  
BAUHERR :

BAU NR. 113

PL. NR. 24-27

# GRUNDRISS EG/I. / 2. / 3. WOHNGESCHOSS

HAUS ④

EXEMPLAR

MST. 1.50

PL. GR. 60/42

DAT. GEZ. 13.9.79

EPR.


EV. 20.2.80

BW

AE

## Angaben ohne Gewähr

10.

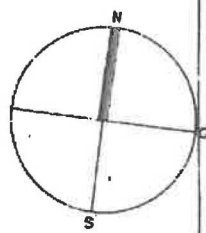

x BAO.WC

PLÄTTLI



PLÄTTLI

ABRIEB

F.BD. = -0.06

R.BD. = -0.15

FENSTERANSCHLÄGE:  
URISOL 9 CM BREIT

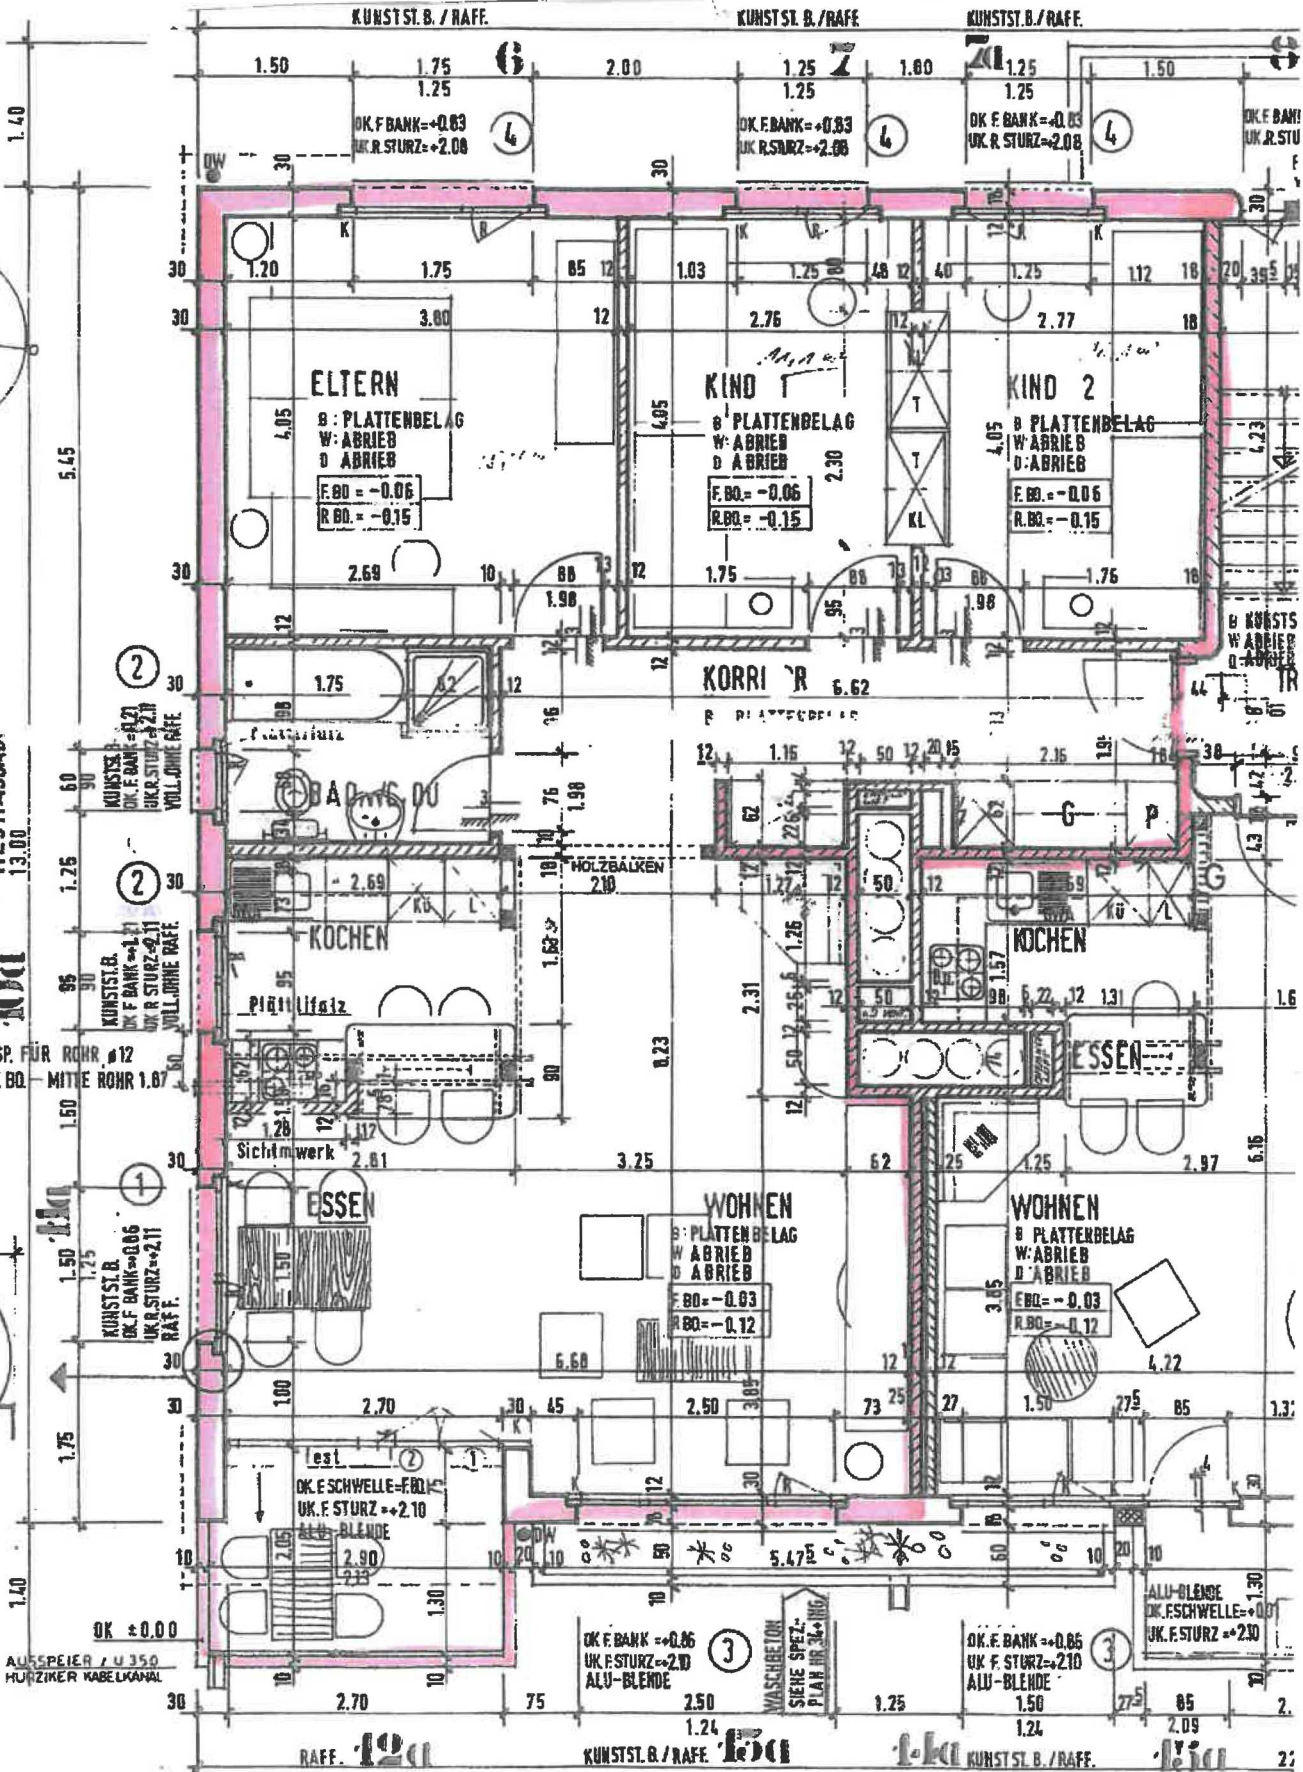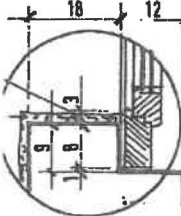

WESTFASSADE  
13.00

AUSSP. FÜR ROHR #12  
AB F.BD. MITTE ROHR 1.87

OK ±0.00  
AUSPEIER / U350  
HÜHNZER KABELKANAL

OK F.BANK = +0.06  
OK F.STURZ = +2.0  
ALU-BLENDE

OK F.BANK = +0.06  
OK F.STURZ = +2.10  
ALU-BLENDE

ALU-BLENDE  
OK F.SCHWELLE = +0.0  
OK F.STURZ = +2.30