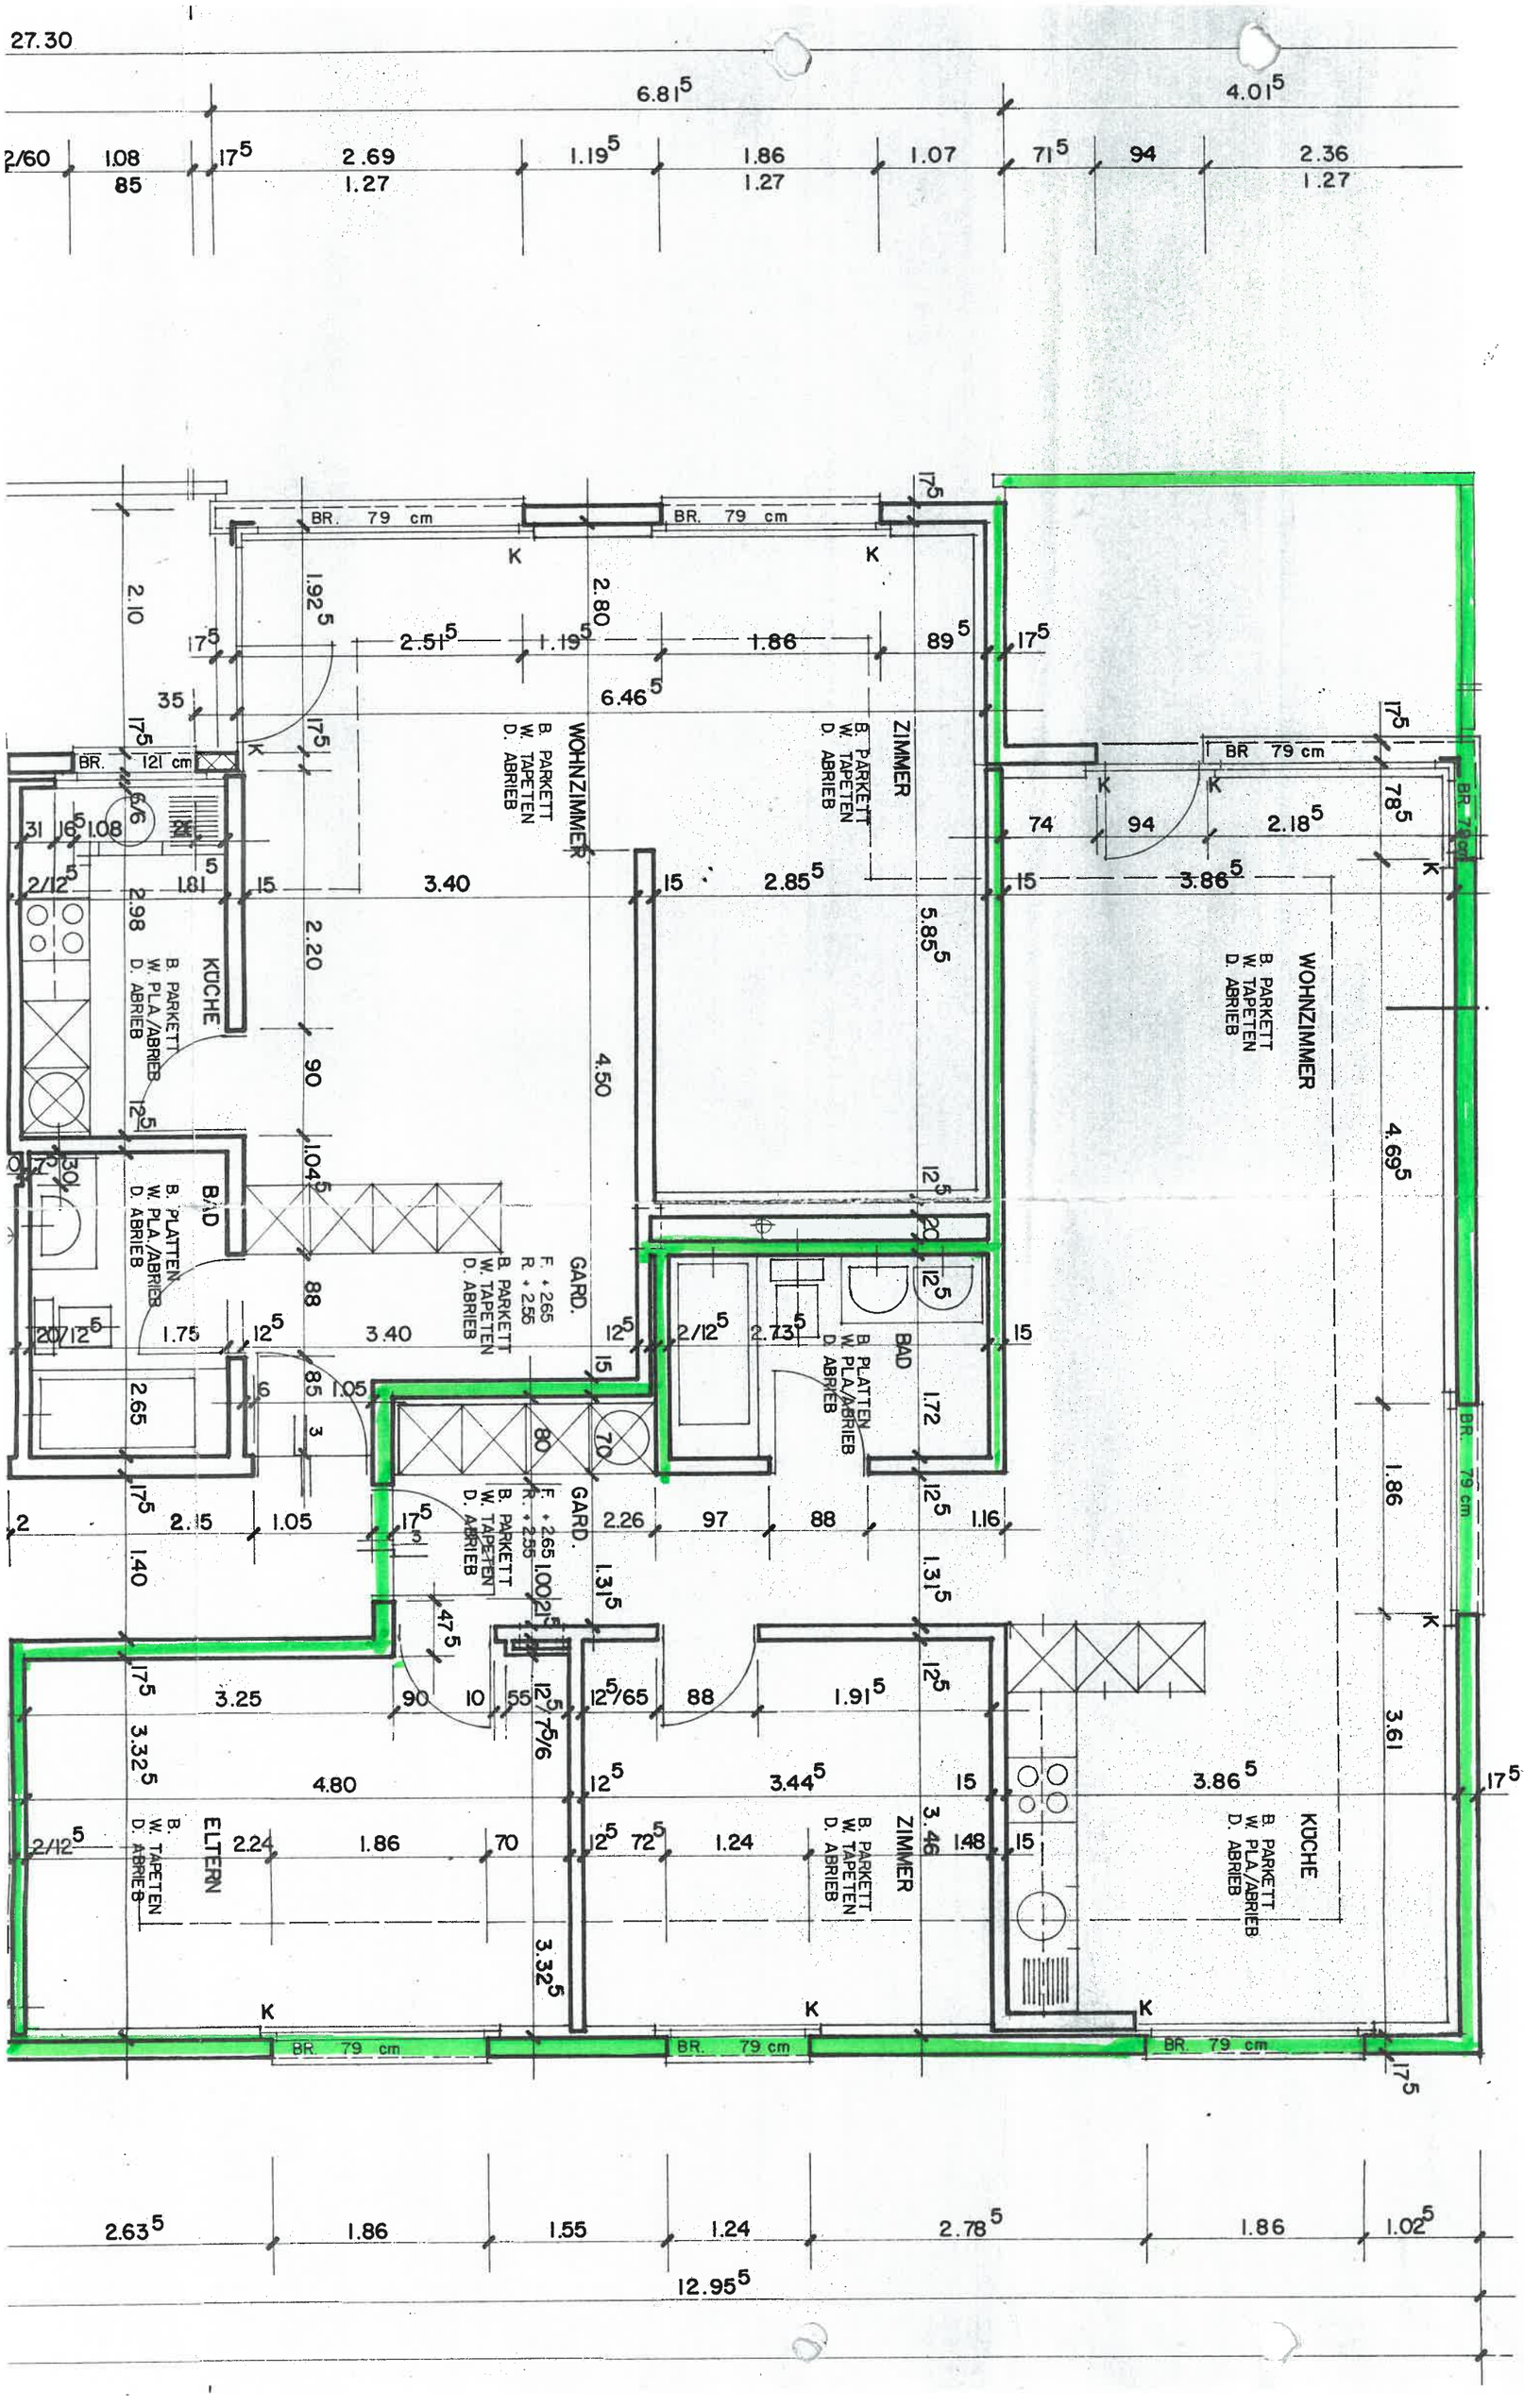
27.30
6.81⁵
4.01⁵
2/60
1.08
85
17⁵
2.69
1.27
1.19⁵
1.86
1.27
1.07
71⁵
94
2.36
1.27
BR. 79 cm
BR. 79 cm
K
K
17⁵
2.10
1.92⁵
2.80
17⁵
2.51⁵
1.19⁵
1.86
89⁵
17⁵
6.46⁵
35
17⁵
17⁵
BR. 121 cm
K
17⁵
B. PARKETT
W. TAPETEN
D. ABRIEB
WOHNZIMMER
B. PARKETT
W. TAPETEN
D. ABRIEB
ZIMMER
17⁵
BR. 79 cm
K
K
78⁵
BR. 79 cm
K
74
94
2.18⁵
31
16⁵
1.08
2/12⁵
1.81
15
3.40
15
2.85⁵
15
3.86⁵
2.98
B. PARKETT
W. PLA./ABRIEB
D. ABRIEB
KÜCHE
2.20
90
1.04⁵
5.85⁵
B. PARKETT
W. TAPETEN
D. ABRIEB
WOHNZIMMER
4.69⁵
12⁵
4.50
12⁵
20
12⁵
B. PLATTEN
W. PLA./ABRIEB
D. ABRIEB
BAD
B. PARKETT
W. TAPETEN
D. ABRIEB
GARD.
F. + 2.65
R. + 2.55
88
20
12⁵
1.75
12⁵
3.40
12⁵
2/12⁵
2.73⁵
15
B. PLATTEN
W. PLA./ABRIEB
D. ABRIEB
BAD
1.72
2.65
6
85
1.05
3
80
70
BR. 79 cm
1.86
17⁵
2
2.15
1.05
17⁵
B. PARKETT
W. TAPETEN
D. ABRIEB
GARD.
F. + 2.65
R. + 2.55
2.26
97
88
1.16
1.40
1.00
2⁵
1.31⁵
1.31⁵
K
47⁵
17⁵
3.25
90
10
55
12⁵
12⁵/65
88
1.91⁵
12⁵
3.61
3.32⁵
7⁵/6
4.80
12⁵
3.44⁵
15
3.86⁵
17⁵
2/12⁵
B.
W. TAPETEN
D. ABRIEB
ELTERN
2.24
1.86
70
12⁵
72⁵
1.24
B. PARKETT
W. TAPETEN
D. ABRIEB
ZIMMER
3.46
1.48
15
B. PARKETT
W. PLA./ABRIEB
D. ABRIEB
KÜCHE
3.32⁵
K
K
K
BR. 79 cm
BR. 79 cm
BR. 79 cm
17⁵
2.63⁵
1.86
1.55
1.24
2.78⁵
1.86
1.02⁵
12.95⁵