
ALLE BRÜSTUNGSMASSE MÜSSEN VON FERTIG BODEN BIS FERTIG FENSTERBANK GEMESSEN WERDEN!

GEZ. ek
141/22 49 39

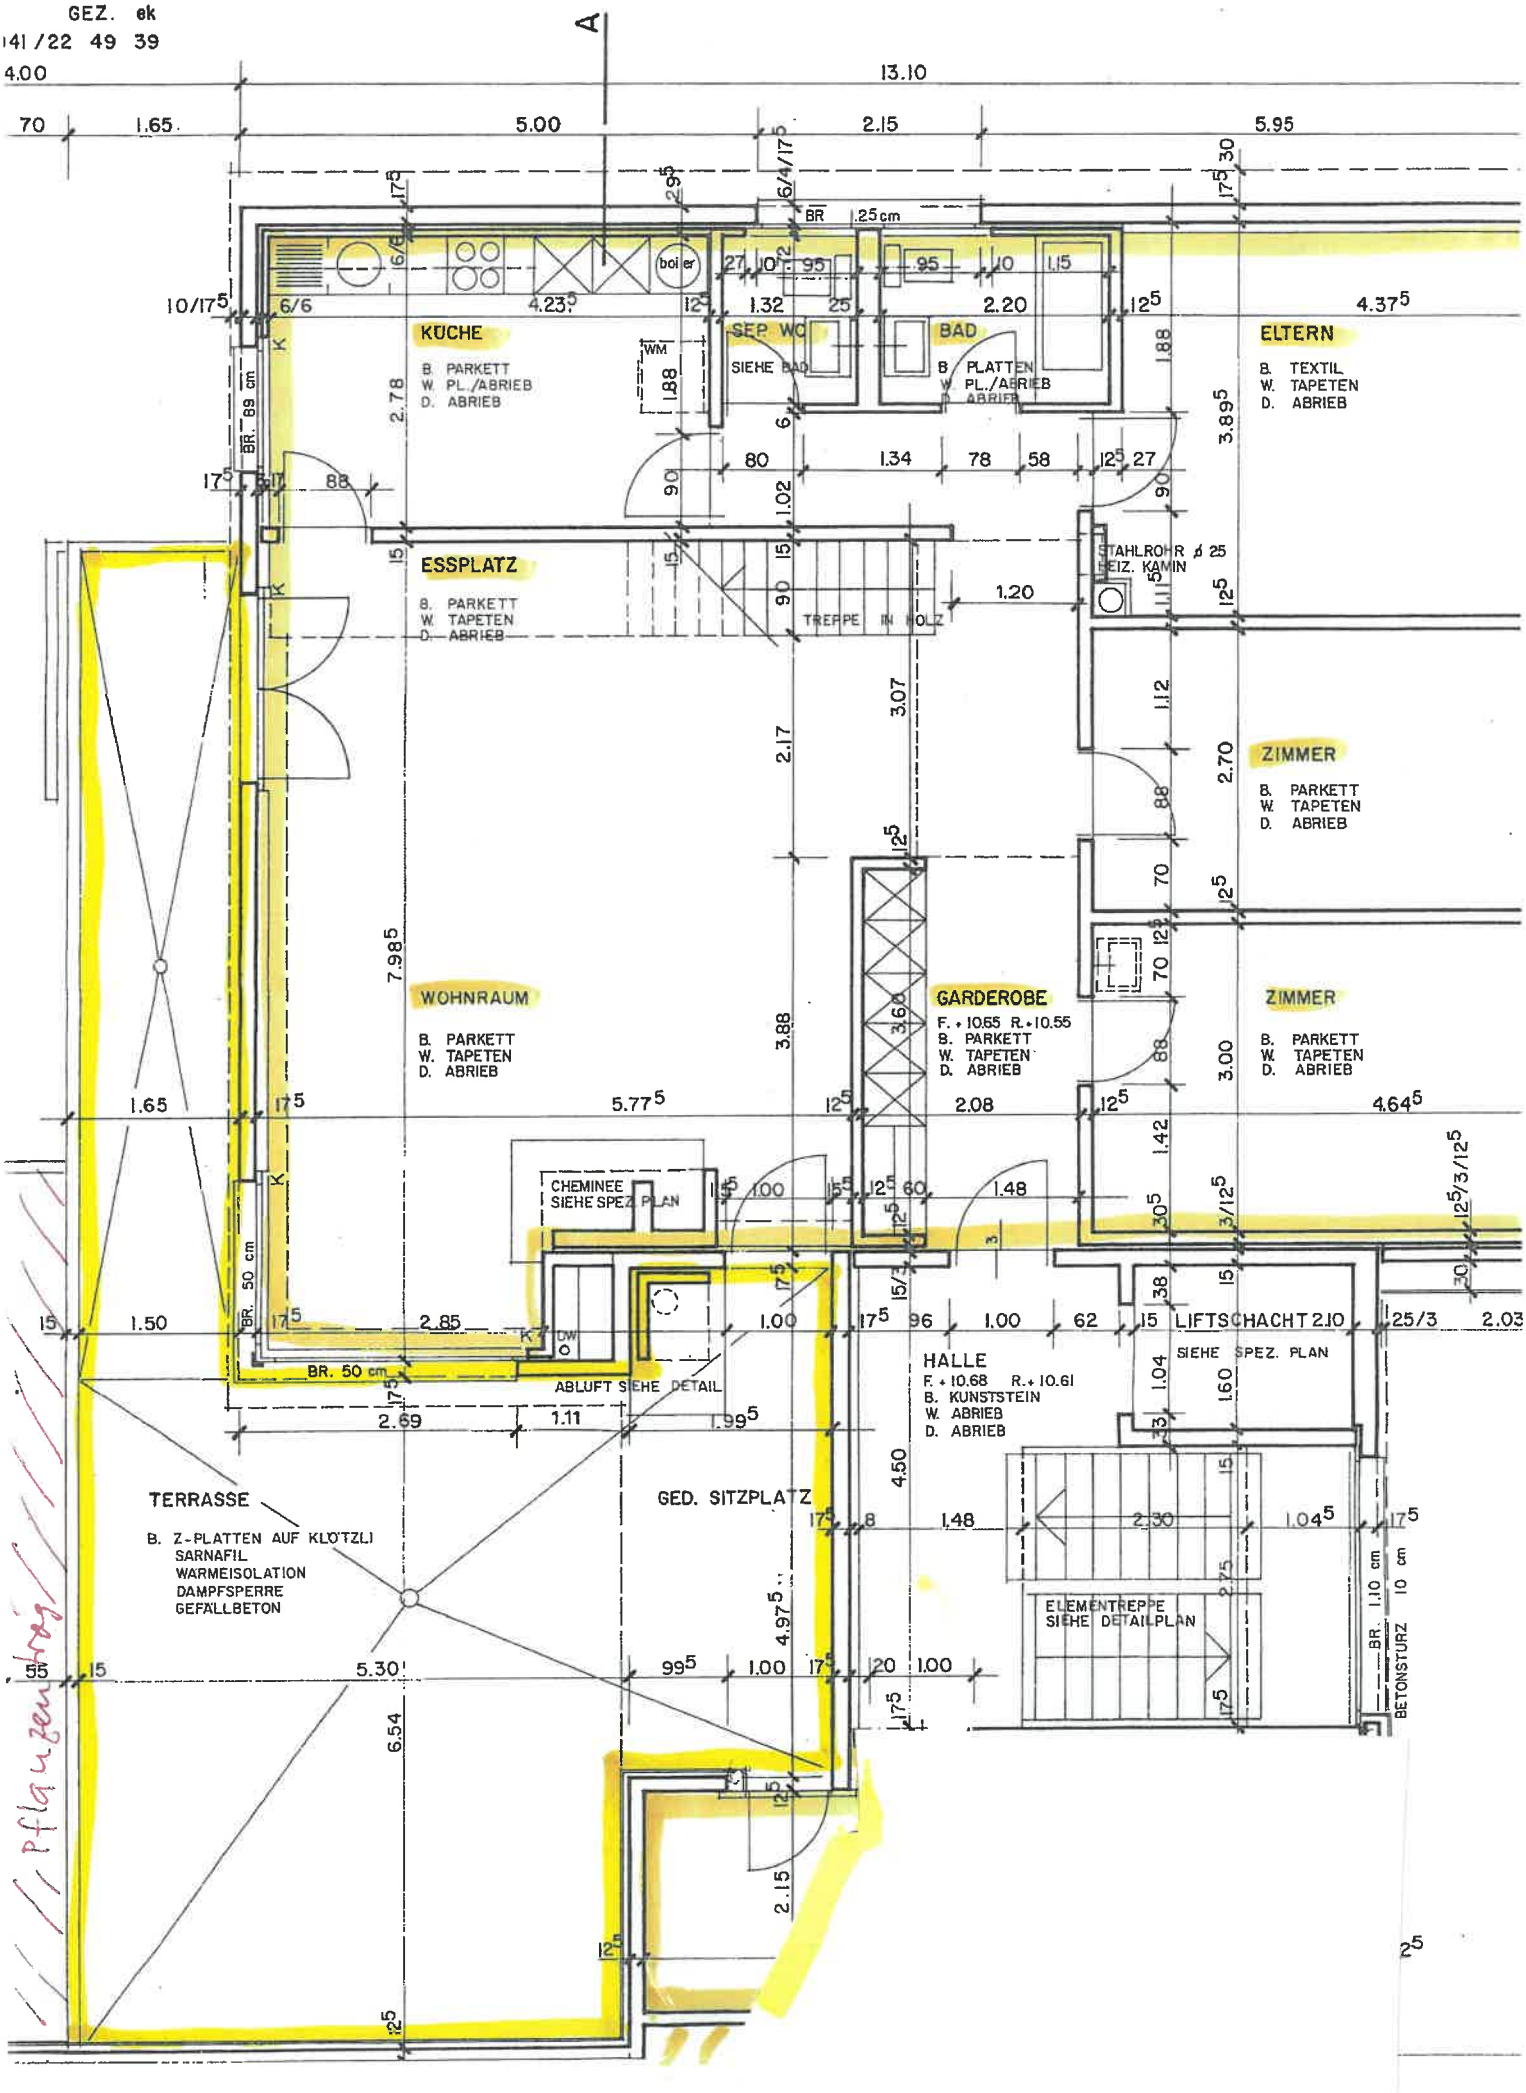

a/R

ALLE BRÜSTUNGSMASSE MÜSSEN VON FERTIG BODEN BIS FERTIG FENSTERBANK GEMESSEN WERDEN !

EZ. ek
49 39

